PIANTA PIANO COPERTURA
SISTEMA SENFC UNI 9494-1
scala 1:500

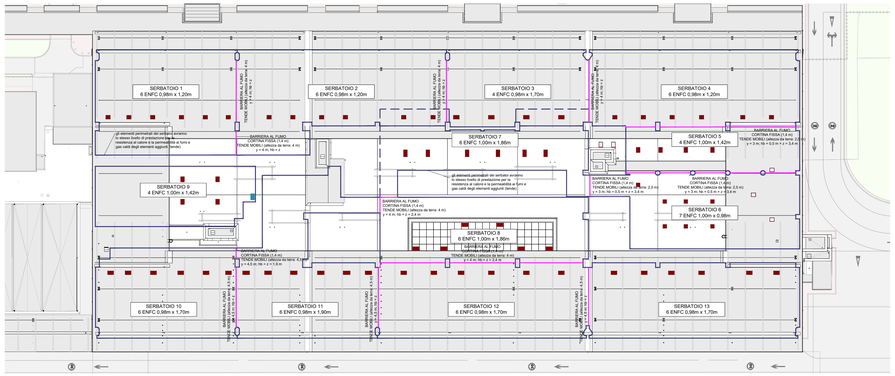

PLANIMETRIA PIANO TERRA
SISTEMA SENFC UNI 9494-1
scala 1:500

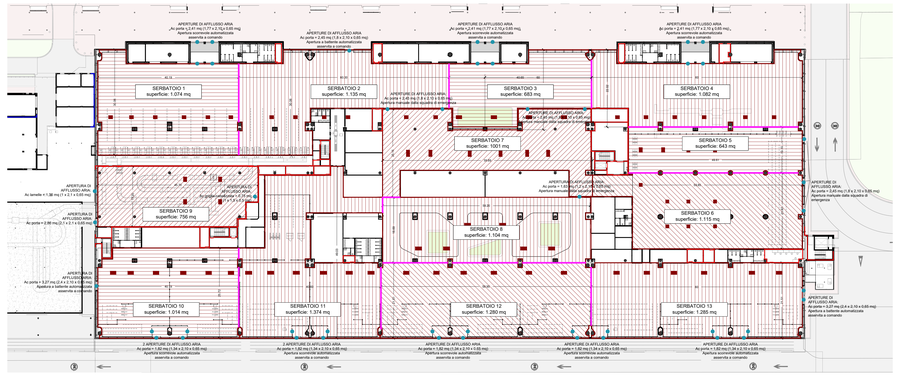

LEGENDA SIMBOLI ANTINCENDIO

EI60	STRUTTURA RESISTENTE AL FUOCO REI60
EI120	STRUTTURA RESISTENTE AL FUOCO REI120
	SERBATOIO DI FUMO
	EVACUATORE FUMO E CALORE (SENF, UNI 9494-2017)
	APERTURA DI SMALTIMENTO FUMO E CALORE (APPENDICE G, UNI 9494-2017)
	APERTURE DI AERAZIONE
	APERTURA DI AFFLUSSO ARIA
	LIMITE SERBATOIO DI FUMO: ELEMENTO COSTRUTTIVO
	LIMITE SERBATOIO DI FUMO: ELEMENTO AGGIUNTIVO - BARRIERA AL FUMO

PLANIMETRIA PIANO COPERTURA
IMPIANTO FOTOVOLTAICO E PROTEZIONI ANTINCENDIO
scala 1:200

COPERTURA PREDISPOSTA PER FUTURA
INSTALLAZIONE DELL'IMPIANTO FOTOVOLTAICO
IN CONFORMITA' ALLA LETTERA CIRCOLARE
VV.F. N. 1324 DEL 07 febbraio 2012

N

0 4 8 12 16 20m

Ente Nazionale per l'Aviazione Civile

AEROPORTO CIVILE DI LAMEZIA TERME (CZ)

LOTTO L1 - Sviluppo aerostazione passeggeri
CUP: H84G22000030009
LOTTO L2 - Interventi per la security e la digitalizzazione
CUP: H86I22000390002
LOTTO L6 - Potenziamento delle reti di sottoservizi e impianti tecnologici
CUP: H84G22000060009

VALUTAZIONE PROGETTO art. 3 DPR 151/2011

LOTTO L1

PREVENZIONE INCENDI
Terminal partenze - Pianta coperture - SENFC

GRUPPO DI PROGETTAZIONE
Raggruppamento Temporaneo di Professionisti

Direttore Tecnico e Responsabile integrazione prestazioni specialistiche: ing. Filippo Busiek
Geologia: dott. Emanuele Fresia
Progettazione strutture: ing. Alessandro Cacciatori
Project Manager: ing. Emanuela Perna
CSP: arch. Elisabetta Fosso

Direttore Tecnico: ing. Giambattista Panetti
Progettazione Specialistica Impianti:
ing. Marco Bergami
p.i. Daniele Togni
ing. Enrico Faccinetti
ing. Valentina Guerra

AERTEC

Direttore tecnico: ing. Aeronautico Carlos Berenguer López
Responsabile esterno di trasporto:
ing. Pedro Tena Calderón

VALLE 3.0

Direttore tecnico: arch. Emanuela Valle
Progettazione architettonica:
arch. Maria Camilla Valle
arch. Leonardo Giovannozzi

incide

Direttore tecnico e progettazione strutturale:
ing. Gianluca Valleriani
Coordinatore progettazione strutture: ing. Matteo Pagnozzi

CODICE ELABORATO								REVISIONE		
Fase	Lotto	Ambito	Disciplina	Tipo	Numero	Rev	Scala	Id.	Data	Descrizione
E	L1	01	VVF	PI	05	A	1:200	A	GENNAIO 2025	
								B		
								C		
								D		
NOME FILE:		A015P-E-L1-01-VVF-PI-05-A.dwg						REDAZIONE:		V. Guerini ETS S.p.A.

Visto del Committente: **Società Aeroportuale Calabrese S.p.A.**

INTERVENTO FACENTE PARTE DEL	IL RESPONSABILE DEL PROCEDIMENTO:	IL POST HOLDER DI AREA:
Contratto Istituzionale di Sviluppo "CIS VOLARE"	ing. Ferdinando Saracco	OPERATIONAL SERVICES MANAGER: Enrico Parrilla PASSENGER EXPERIENCE MANAGER: Sabrina Milieto PH PROGETTAZIONE: Ferdinando Saracco

Approvazione **ENAC:**